

ΠΑΡΑΤΗΡΗΣΕΙΣ:

Γ+Σ ΝΙΚΟΛΑΪΤΟΥ
 Αρχιτέκτονες-Πολιτικοί Μηχανικοί

1ης Αμπλου 23, Τ.Θ. 33889, Τηροπλίτη
 Τηλ. 23 741425, φαξ. 23 741424
 email: nikoletou@cyfamed.com.cy

PROJECT:

MIRIA GARDENS

Καλλιός
 Μελέτης
 126247

DEVELOPERS:

ADAM & BAMBOB DEVELOPING CO LTD

ΤΙΤΛΟΣ ΣΧΕΔΙΟΥ:

**BLOCK A
 GROUND FLOOR**

ΣΤΑΔΙΟ ΜΕΛΕΤΗΣ

ΟΡΓΑΝΙΣΜΟΣ

ΑΡΙΘΜΟΣ ΣΧΕΔΙΟΥ
A 2


ΚΑΙΜΑΚΑ :

1 / 100

ΧΡΟΝΟΣ ΜΕΛΕΤΗΣ :

ΔΕΚΕΜΒΡΙΟΣ 2008
 (rev. sept. 2007)

ΘΕΩΡΗΣΗ:

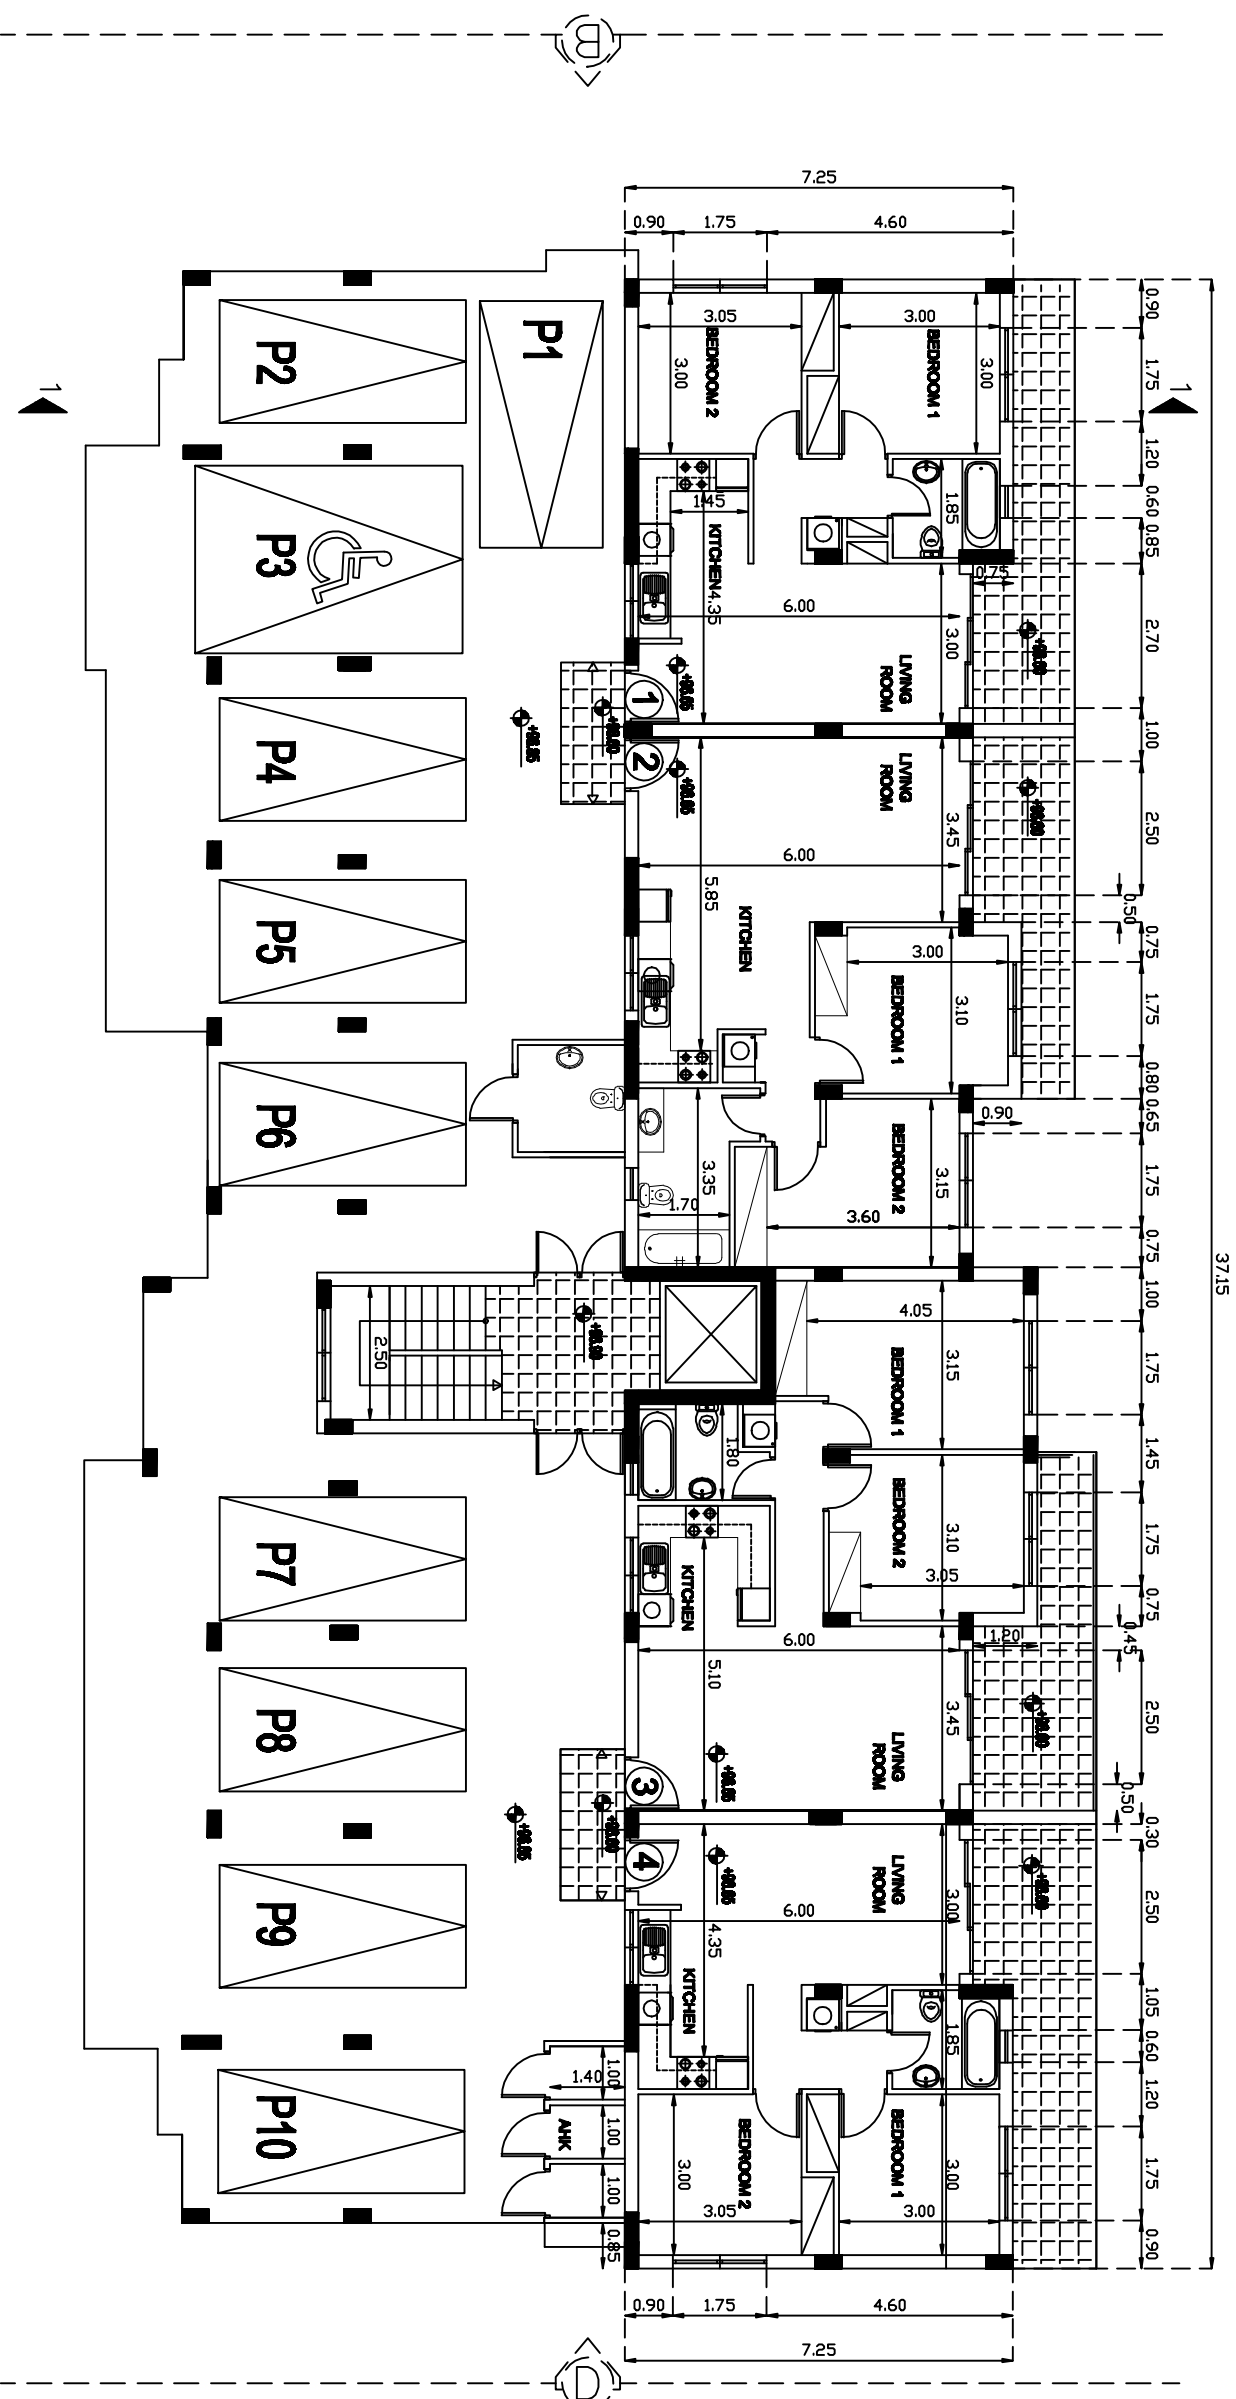

A

C