


ΠΑΡΑΤΗΡΗΣΕΙΣ:

**Γ+Σ ΝΙΚΟΛΑΪΤΟΥ**  
 Αρχιτέκτονες-Γραφείο Μηχανικών

1ης Αμπάλου 23, Τ.Θ. 33989, Τηροπόλις  
 Τηλ. 23 741425, φαξ. 23 741424  
 email:nikolaistou@cyfamed.com.cy

Κατόχος Μελίτης	PROJECT:	MIRIA GARDENS
		PARALIMNI - CYPRUS
126247	DEVELOPERS:	ADAM & BAMBOO DEVELOPING CO LTD
ΤΙΤΛΟΣ ΣΧΕΔΙΟΥ:	ΣΤΑΔΙΟ ΜΕΛΕΤΗΣ	ΟΡΓΙΣΤΙΚΗ
	<b>BLOCK B</b>	
	ΑΡΙΘΜΟΣ ΣΧΕΔΙΟΥ	
<b>GROUND FLOOR</b>		<b>A 9</b>
ΚΑΙΜΑΚΑ:	ΧΡΟΝΟΣ ΜΕΛΕΤΗΣ:	
1 / 100	ΔΕΚΕΜΒΡΙΟΣ 2008	

ΘΕΩΡΗΣΗ:

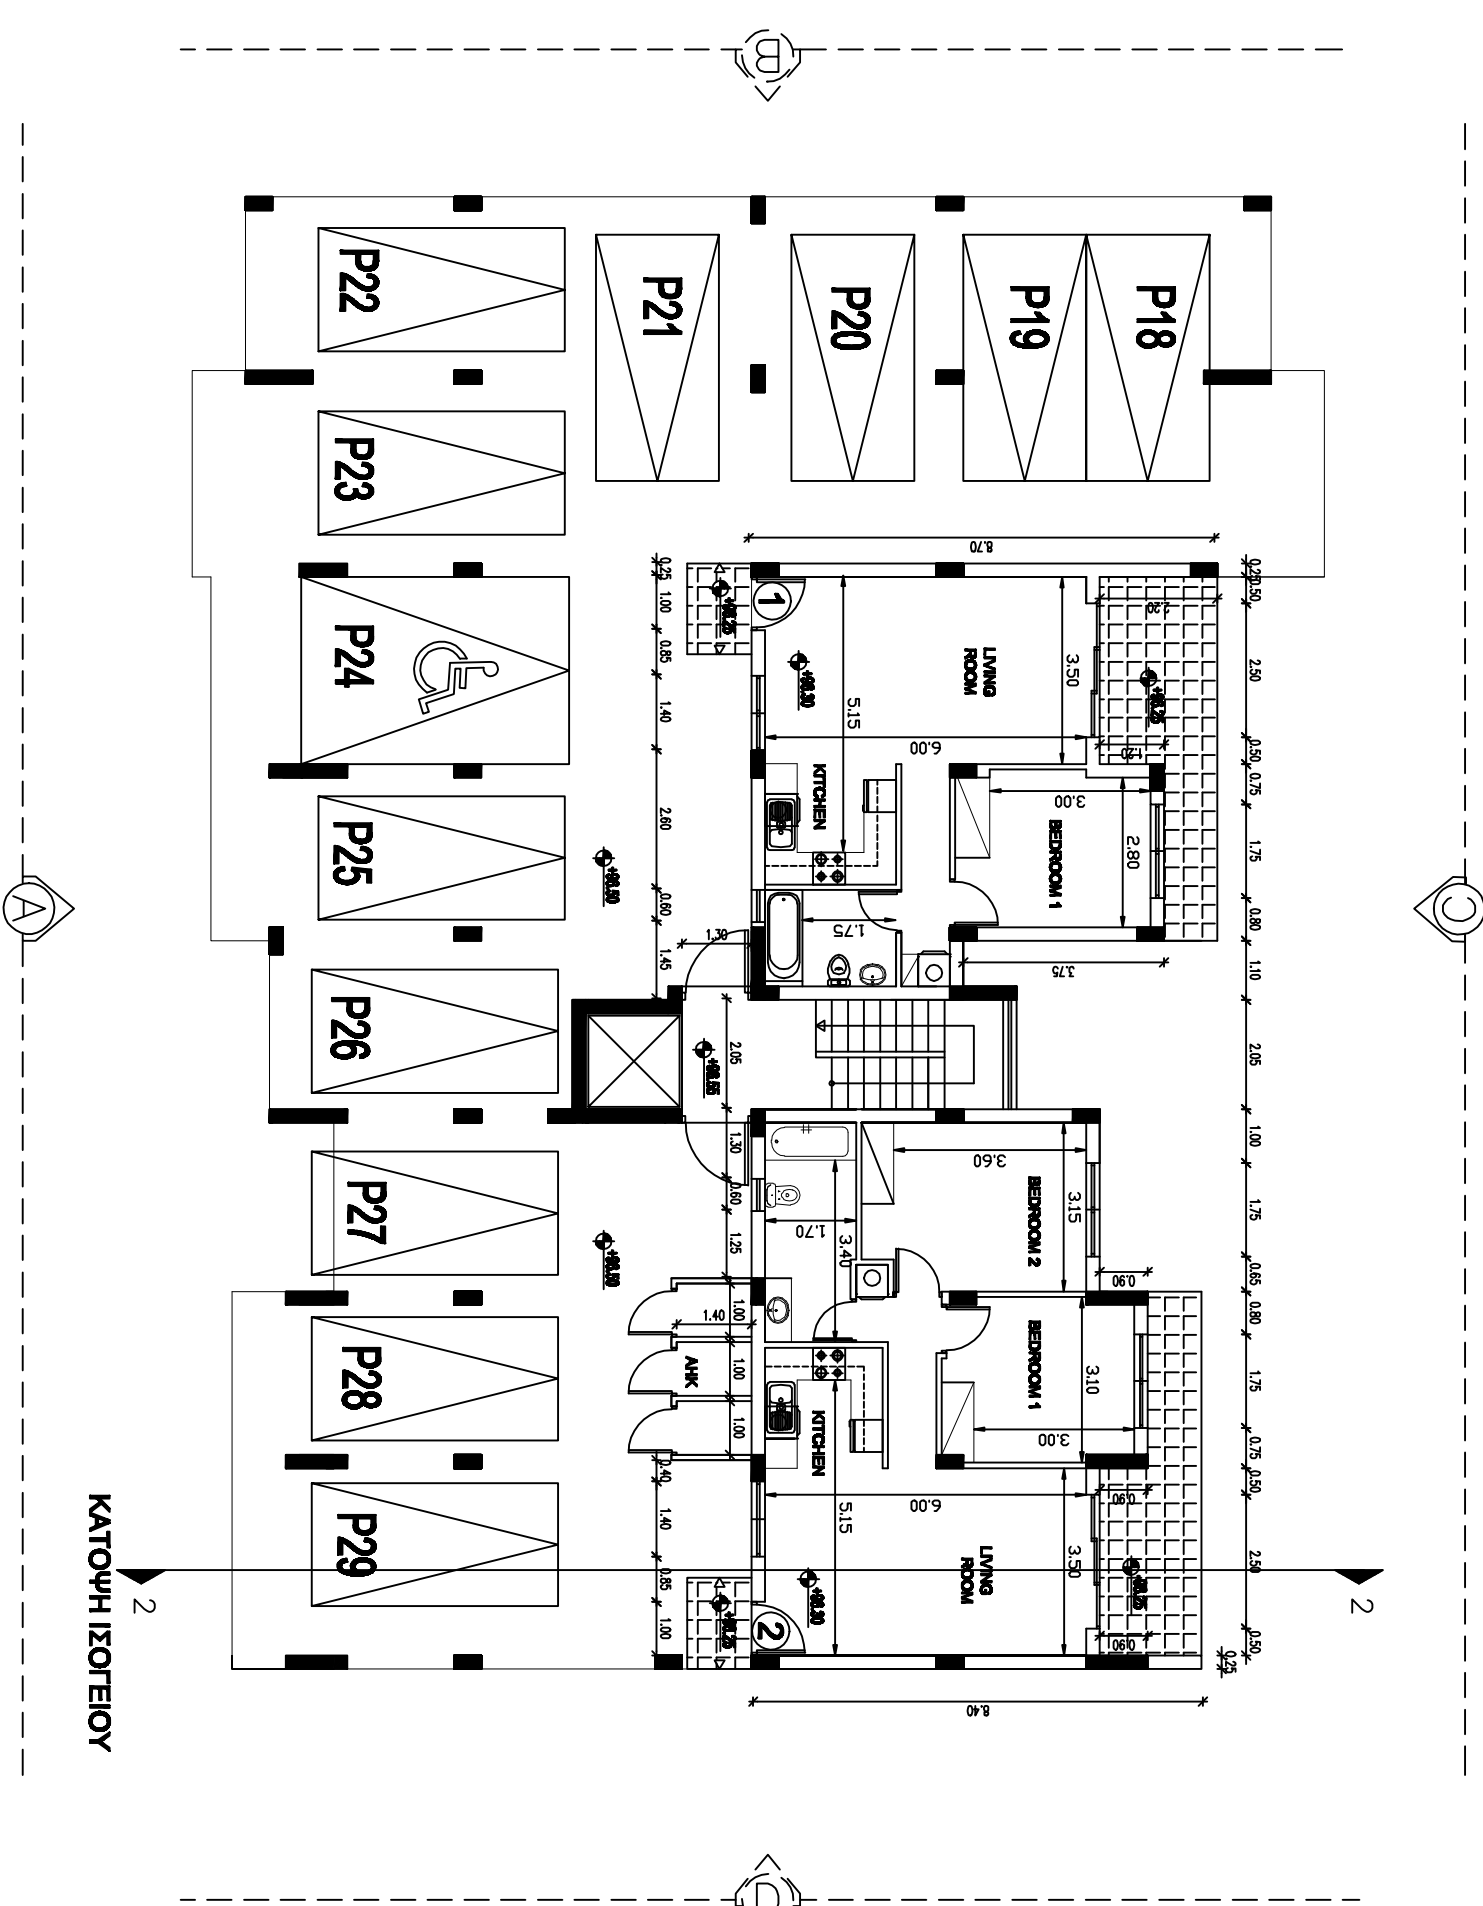

ΚΑΤΩΦΗ ΙΣΟΤΕΛΙΟΥ