

ΠΑΡΑΤΗΡΗΣΕΙΣ:

F+Σ
ΝΙΚΟΛΑΪΤΤΟΥ
 Αρχιτέκτονες-
 Τοπικοί Μηχανικοί

1ης Αμπλου 23, Τ.Θ. 33989, Τηροπόλη
 Τηλ. 23 741425, φαξ. 23 741424
 email:nikolaistou@cyfamed.com.cy

PROJECT:

MIRIA GARDENS

Μελίτης

PARALIMNI - CYPRUS

126247

DEVELOPERS:

ADAM & BAMBOES DEVELOPING CO LTD

ΤΙΤΛΟΣ ΣΧΕΔΙΟΥ:

ΣΤΑΔΙΟ ΜΕΛΕΤΗΣ

ΟΡΓΑΝΙΚΗ

BLOCK B1
FIRST FLOOR

ΑΡΙΘΜΟΣ ΣΧΕΔΙΟΥ

A 17


ΚΑΙΜΑΚΑ:

1 / 100

ΧΡΟΝΟΣ ΜΕΛΕΤΗΣ:

ΔΕΚΕΜΒΡΙΟΣ 2008

ΘΕΩΡΗΣΗ:

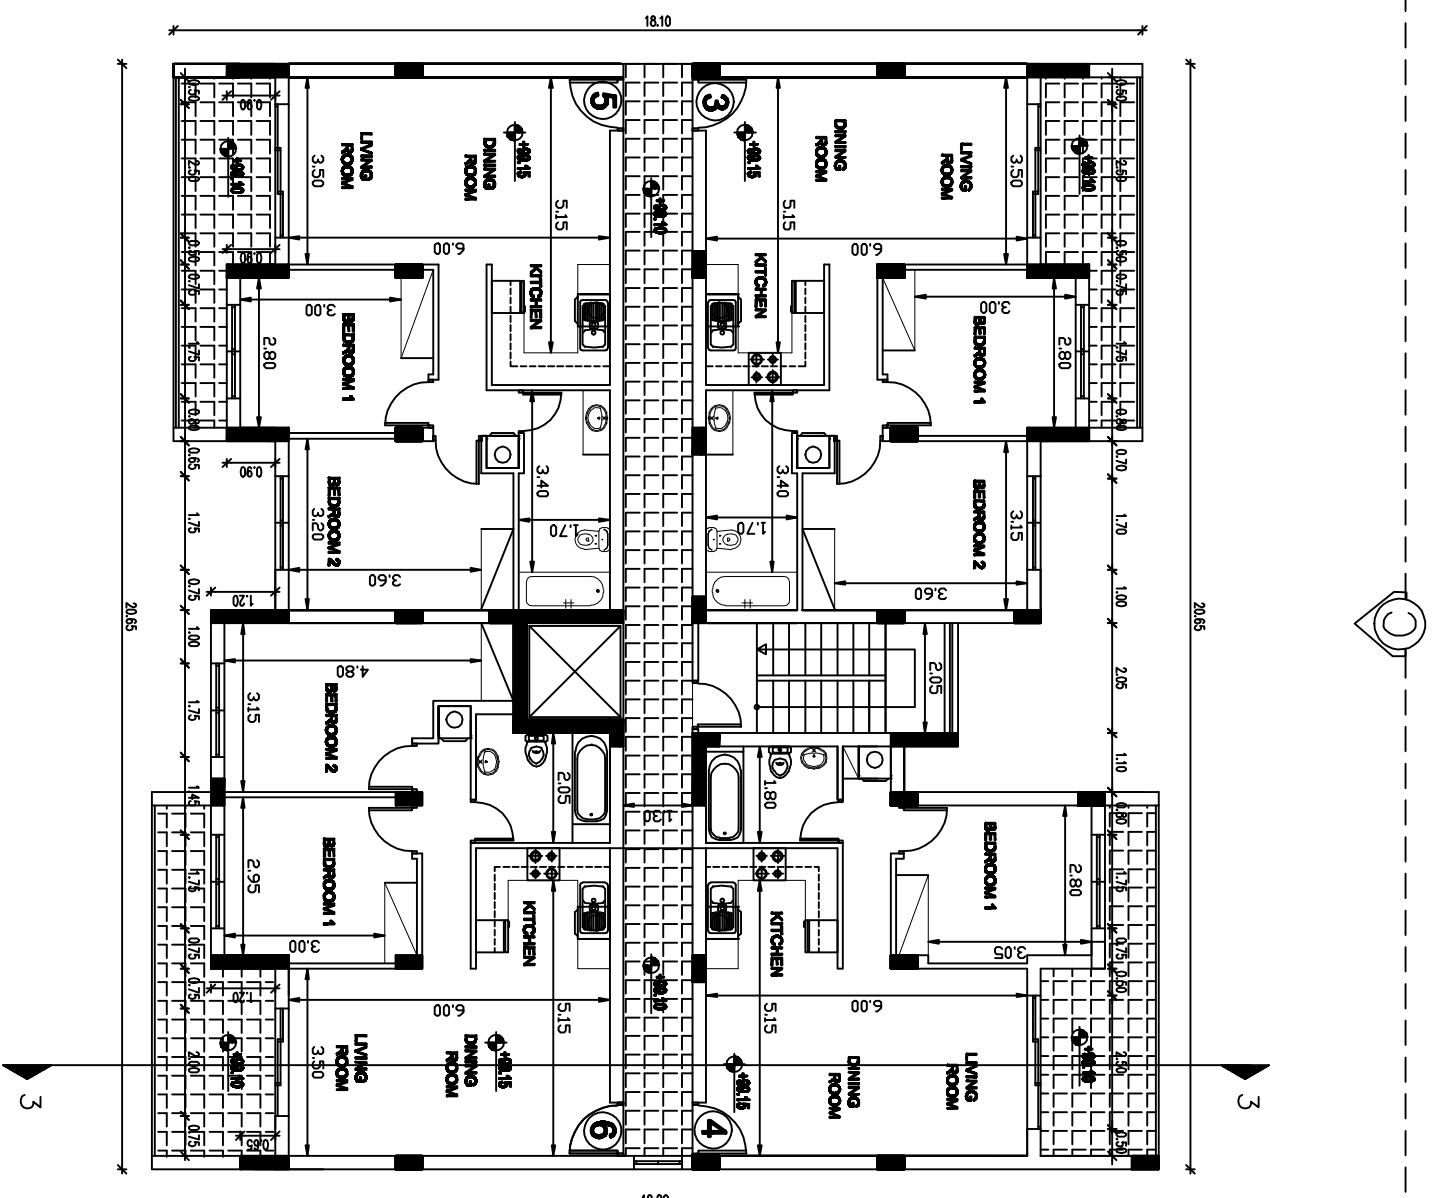

A

B

C